


КАРТА ГРАДОСТРОИТЕЛЬНОГО ЗОНИРОВАНИЯ Х.КУВИЧИНСКИЙ. М 1:10000

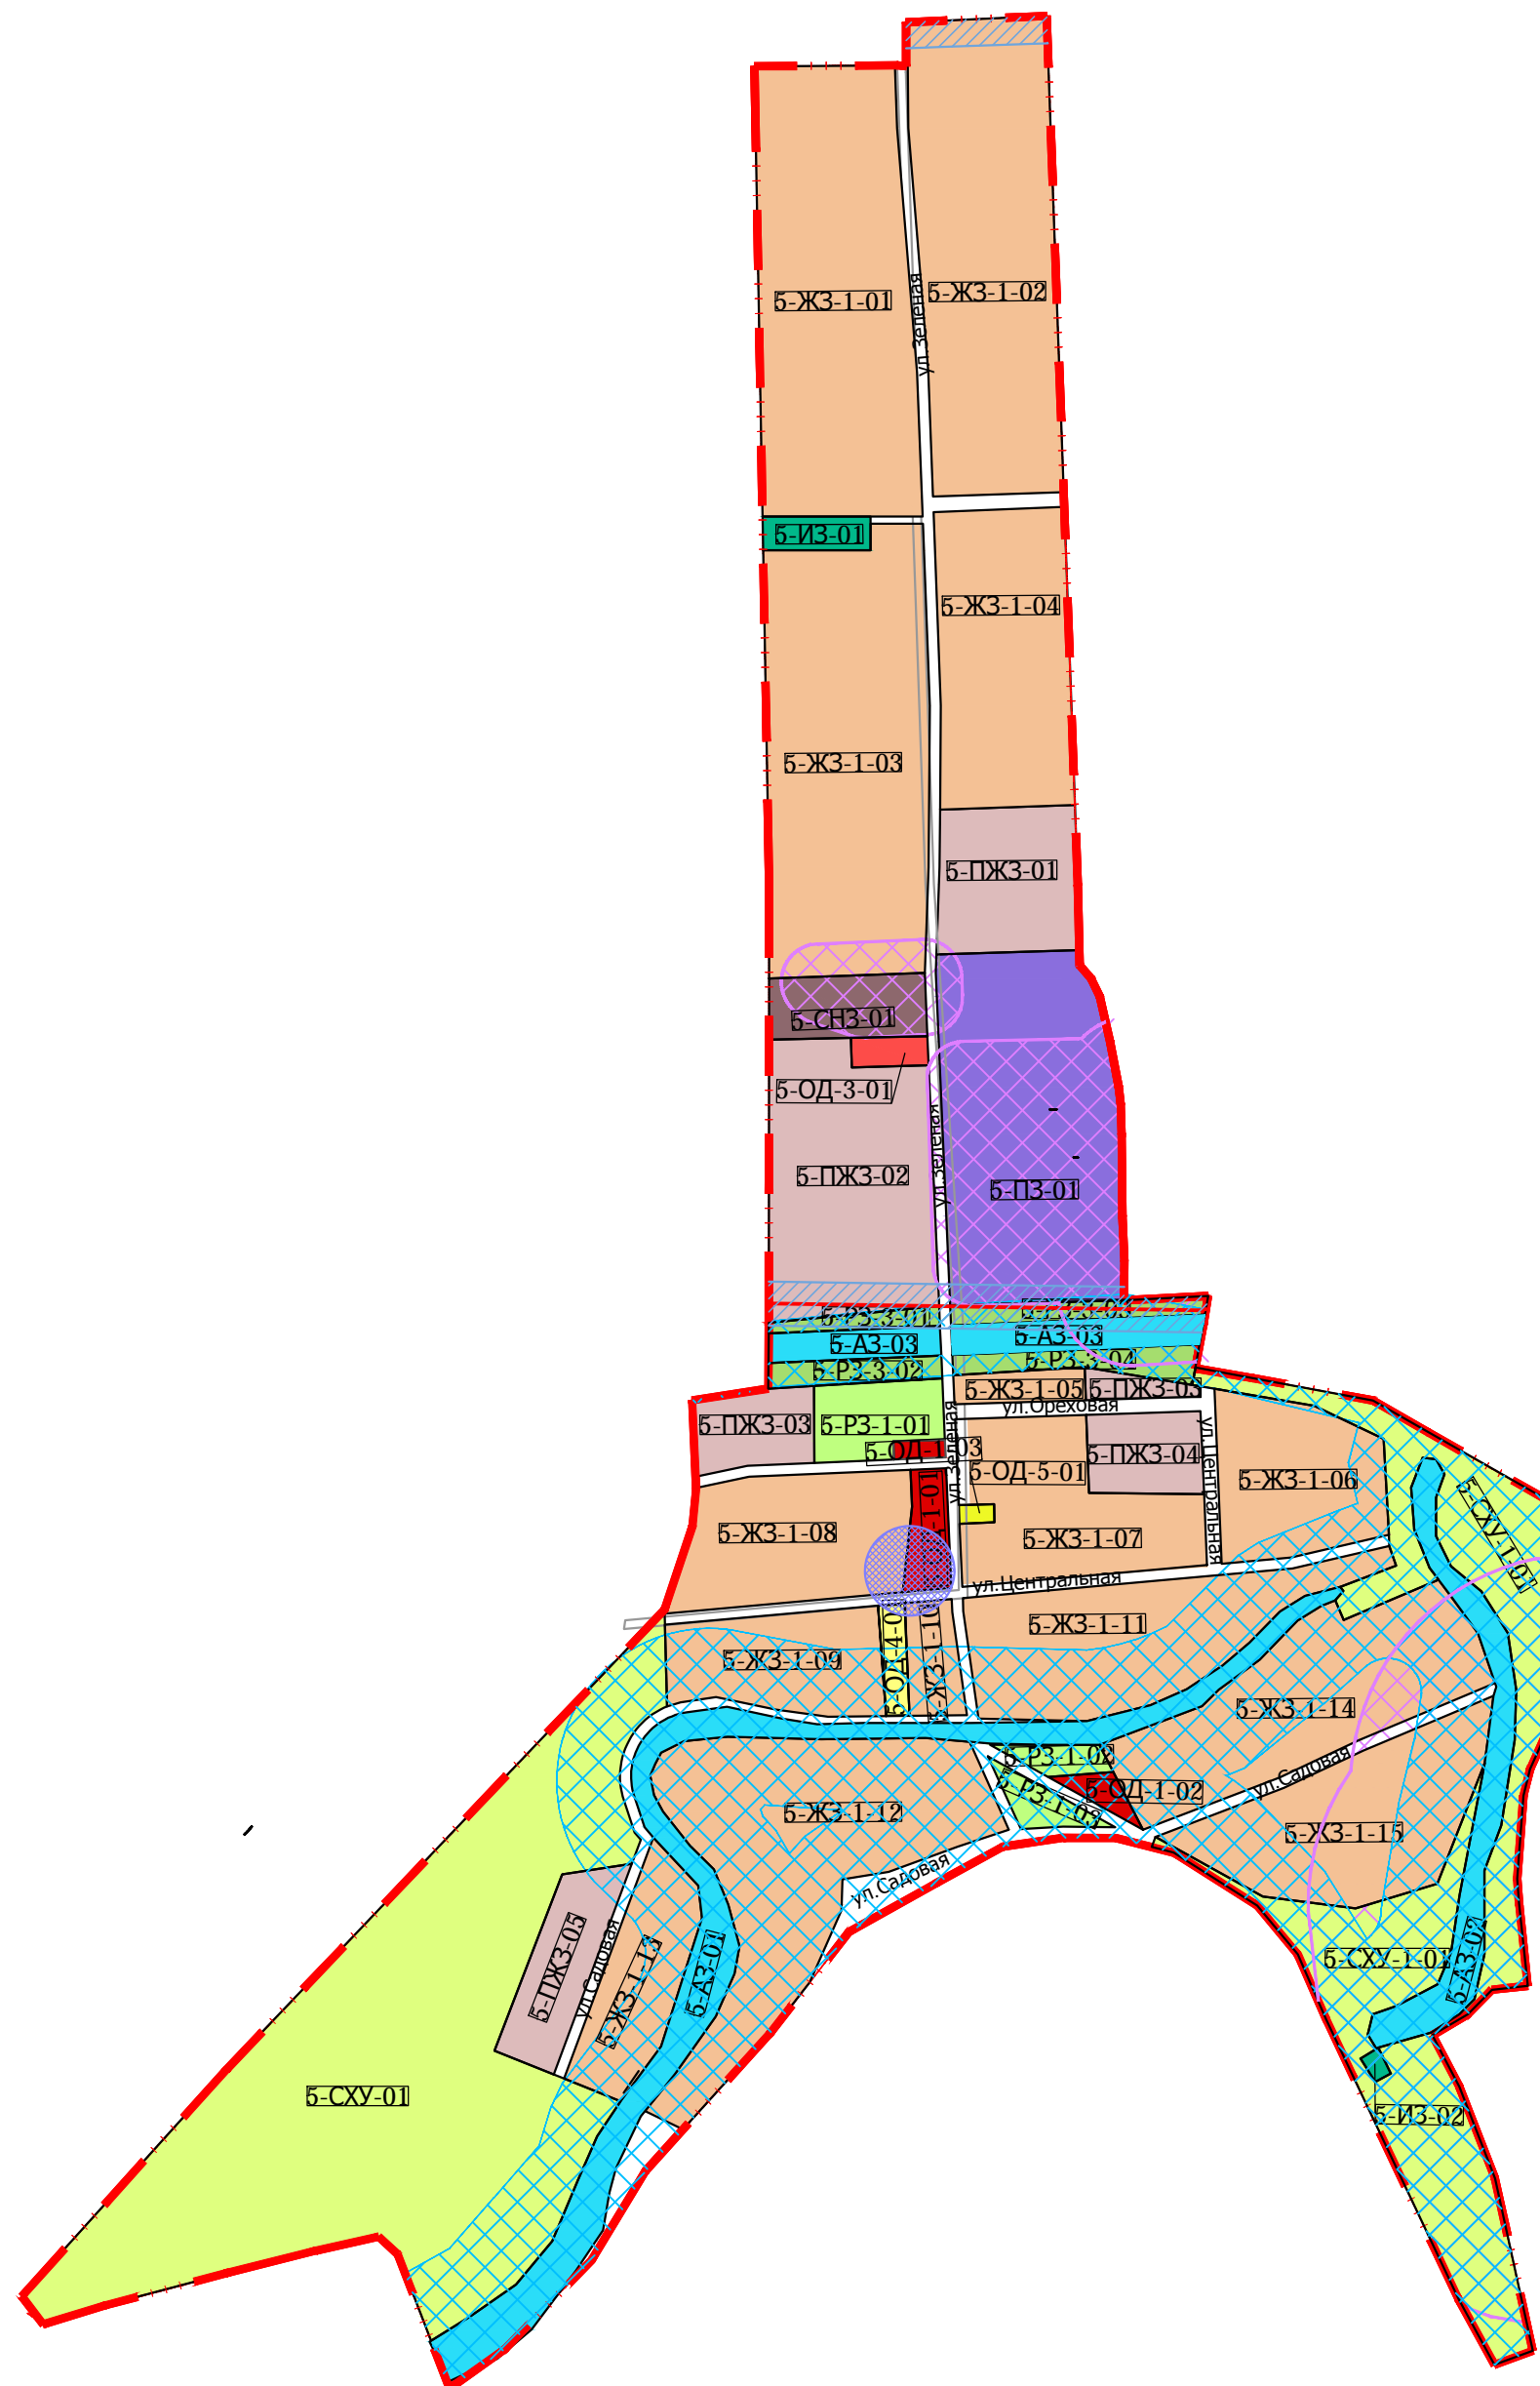

УСЛОВНЫЕ ОБОЗНАЧЕНИЯ

Границы

	Граница населенного пункта
	Граница зон

Территориальные зоны

	Зона общего пользования
ЖЗ-1	Зона существующей индивидуальной жилой застройки
ПЖЗ	Зона проектируемой жилой застройки
ОД-1	Общественно-деловая зона многофункционального назначения
ОД-3	Общественно-деловая зона торгового назначения
ОД-4	Общественно-деловая зона учебно-образовательного назначения
ОД-5	Общественно-деловая зона объектов здравоохранения
ПЗ	Производственная зона объектов промышленности
СХУ	Зона сельскохозяйственного использования - сельскохозяйственные угодья
СХУ-1	Зона сельскохозяйственного использования - рыбоводство
РЗ-1	Зона зеленых насаждений общего пользования водоохранного назначения
РЗ-3	Зона зеленых насаждений общего пользования водоохранного назначения
СНЗ	Зона специального назначения
ИЗ	Зона инженерной инфраструктуры
АЗ	Зона водных территорий

Санитарно-защитные и охранные зоны

	Санитарно-защитная зона от производственных, сельскохозяйственных предприятий и объектов специального назначения
	Временная охранный зона памятников истории
	Водоохранная зона
	ЛЭП с охранной зоной

15-32

ВНЕСЕНИЕ ИЗМЕНЕНИЙ В ПРАВИЛА ЗЕМЛЕПОЛЬЗОВАНИЯ И ЗАСТРОЙКИ ТРОИЦКОГО СЕЛЬСКОГО ПОСЕЛЕНИЯ КРЫМСКОГО РАЙОНА

Изм.	Кол. уч.	Лист	№ док	Подп.	Дата
Директор		Сотников			

Х.КУВИЧИНСКИЙ	Стадия	Лист	Листов
	П		
КАРТА ГРАДОСТРОИТЕЛЬНОГО ЗОНИРОВАНИЯ Х.КУВИЧИНСКИЙ, М 1:10000		ООО "Градпроект"	