


КАРТА ГРАДОСТРОИТЕЛЬНОГО ЗОНИРОВАНИЯ Х.МОГУКОРОВСКИЙ. М 1:10000

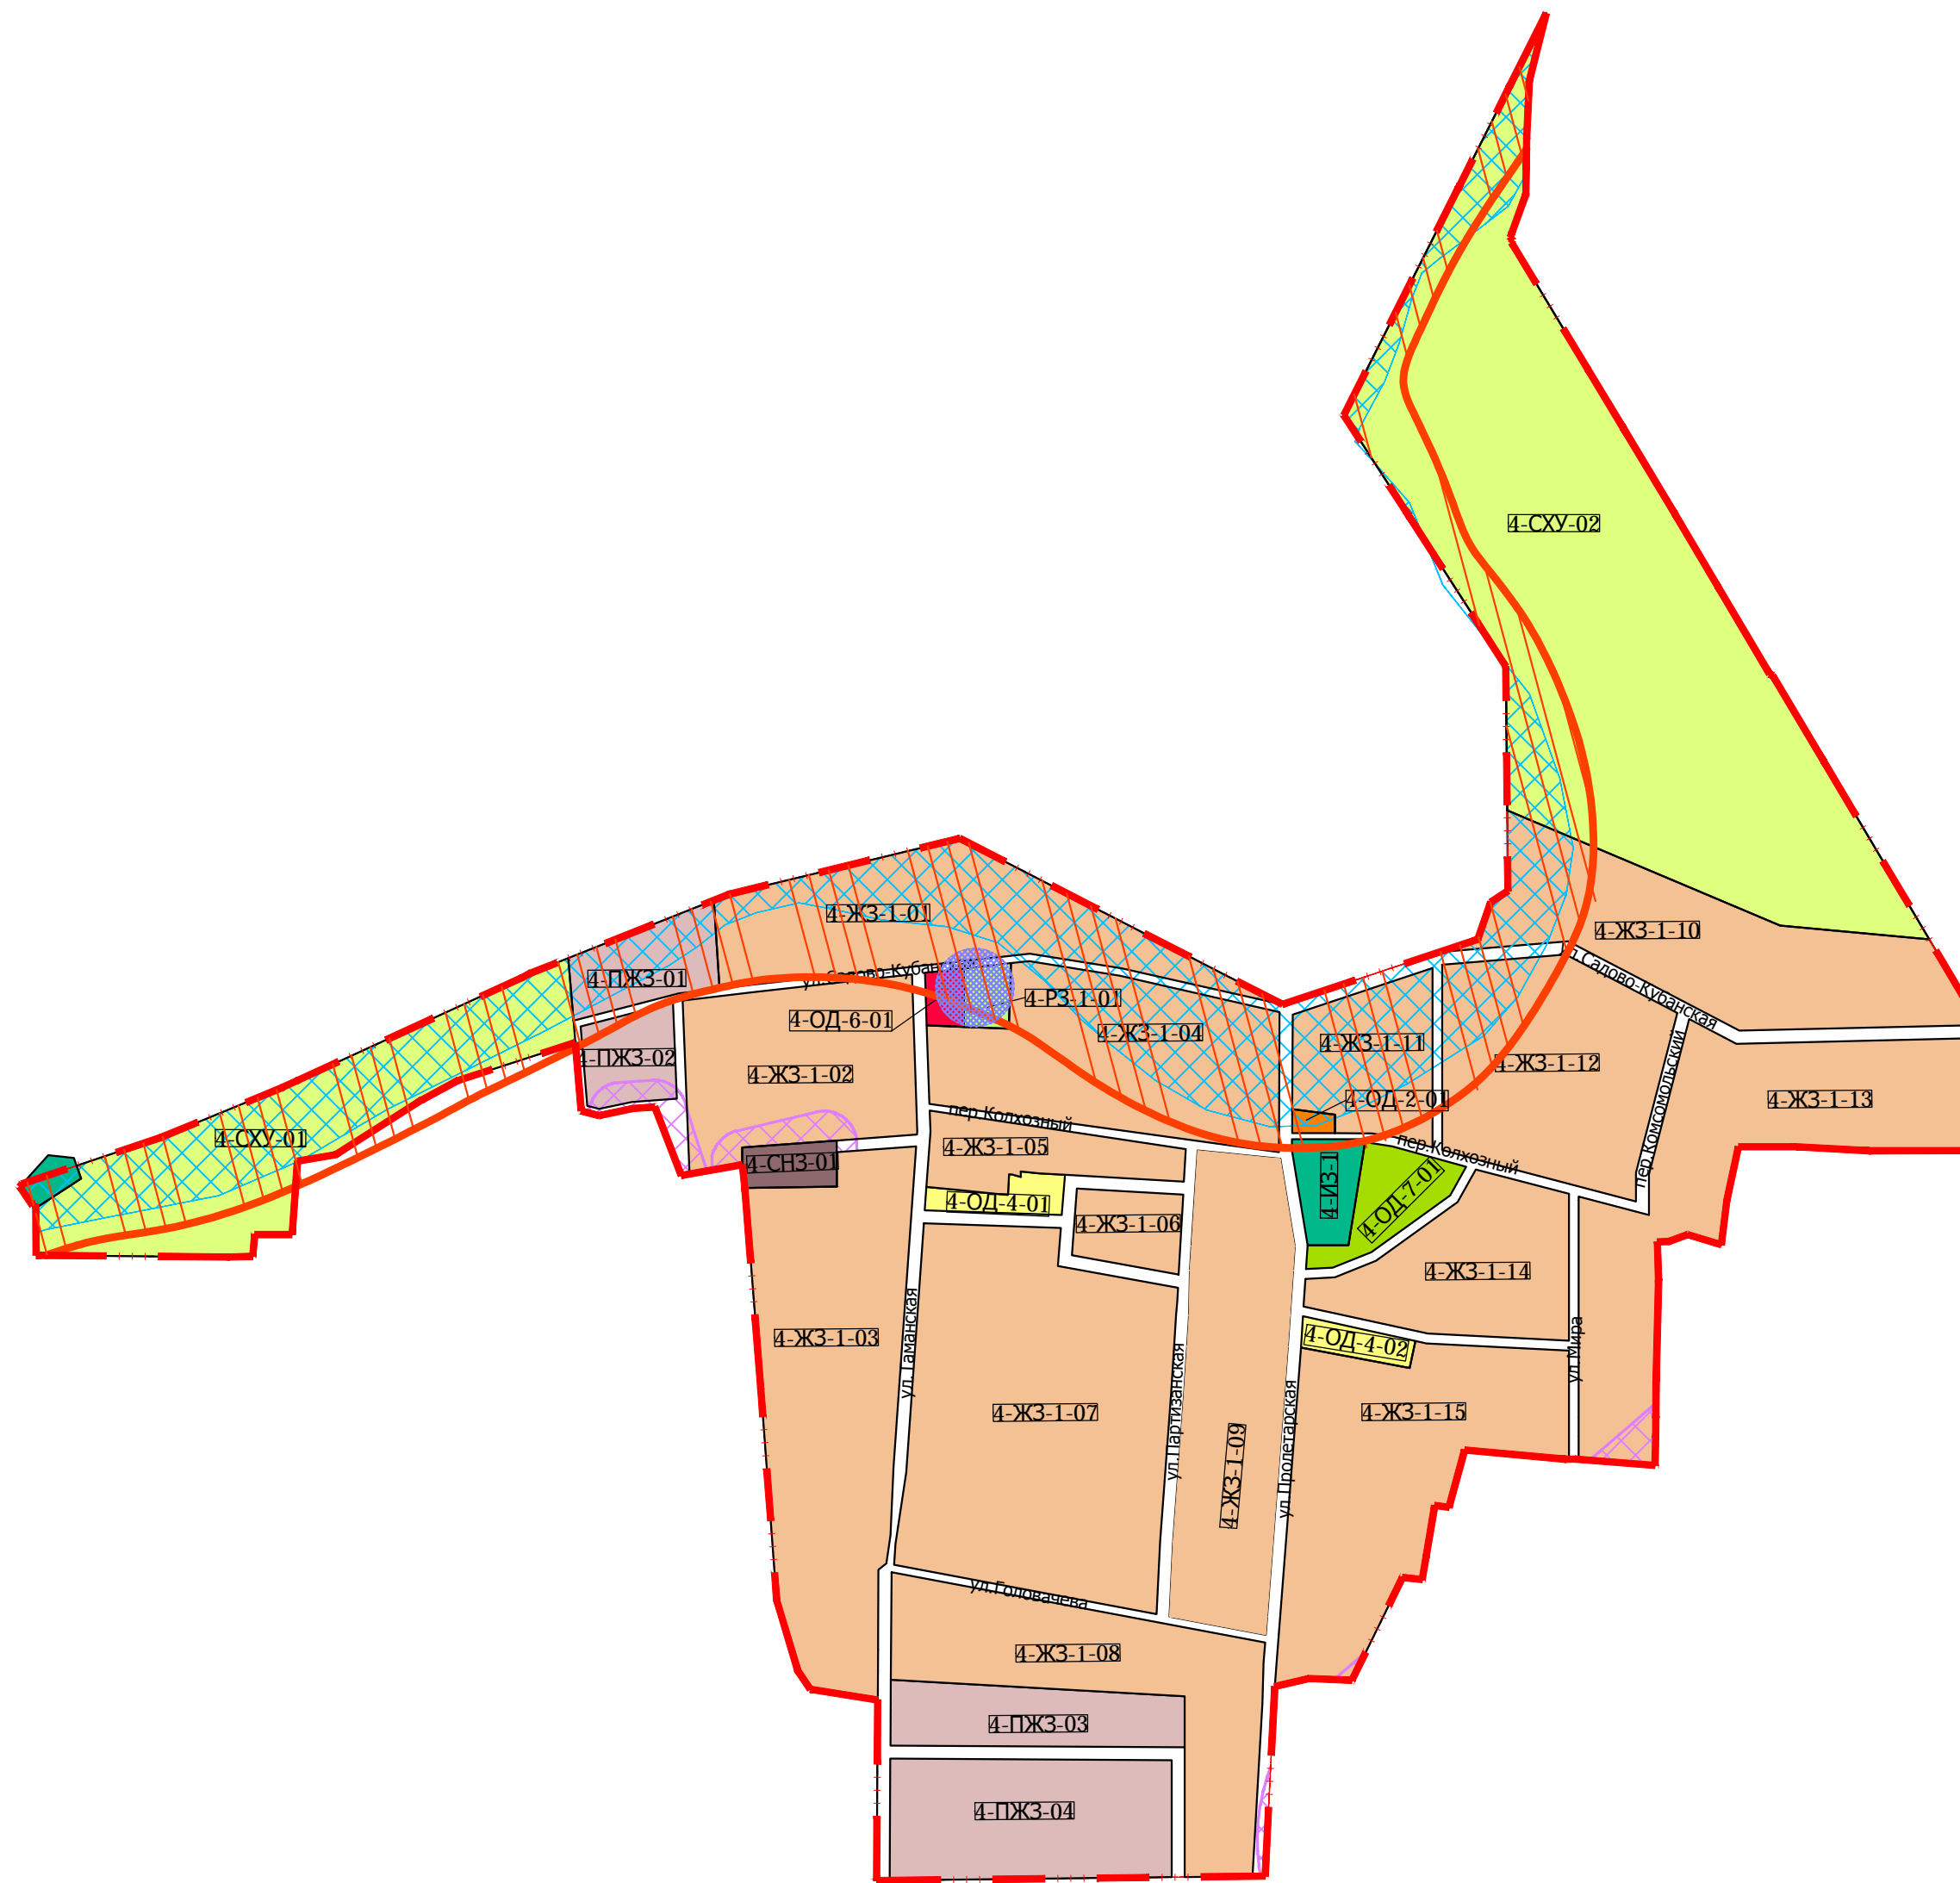

УСЛОВНЫЕ ОБОЗНАЧЕНИЯ

Границы

	Граница населенного пункта
	Граница зон
	Улицы и проезды

Территориальные зоны

	Зона общего пользования
ЖЗ-1	Зона существующей индивидуальной жилой застройки
ПЖЗ	Зона проектируемой жилой застройки
ОД-2	Общественно-деловая зона коммунально-бытового назначения
ОД-4	Общественно-деловая зона учебно-образовательного назначения
ОД-6	Общественно-деловая зона культурно-досугового назначения
ОД-7	Общественно-деловая зона спортивного назначения
СХУ	Зона сельскохозяйственного назначения - сельскохозяйственные угодья
СНЗ	Зона специального назначения
ИЗ	Зона инженерной инфраструктуры
РЗ-1	Зона зеленых насаждений общего пользования - парки скверы

Санитарно-защитные и охранные зоны

	Санитарно-защитная зона от производственных, сельскохозяйственных предприятий и объектов специального назначения
	Временная охранный зона памятников истории
	Водоохранная зона

Зоны возможных чрезвычайных ситуаций природного и техногенного характера

	Зона подтопления P=1%
--	-----------------------

						15-32			
						ВНЕСЕНИЕ ИЗМЕНЕНИЙ В ПРАВИЛА ЗЕМЛЕПОЛЬЗОВАНИЯ И ЗАСТРОЙКИ ТРОИЦКОГО СЕЛЬСКОГО ПОСЕЛЕНИЯ КРЫМСКОГО РАЙОНА			
Изм.	Кол. уч.	Лист	№ док	Подп.	Дата	Х.МОГУКОРОВСКИЙ	Стадия	Лист	Листов
Директор	Сотников						П		
						КАРТА ГРАДОСТРОИТЕЛЬНОГО ЗОНИРОВАНИЯ Х.МОГУКОРОВСКИЙ. М1:10000	ООО "Градпроект"		