


Ситуационный план Б/М

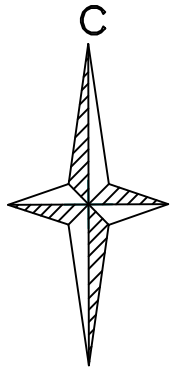

Ведомость чертежей основного комплекта-ГС


Лист	Наименование	Примечание
1	Общие данные. Ситуационный план Б/М.	
2	Ситуационный план М1:5000 (начало)	
3	Ситуационный план М1:5000 (окончание)	
4	Расчетная схема газопроводов низкого давления	
5	Расчетная схема газопроводов среднего давления	
	Расчетная схема газопроводов высокого давления	

Ведомость ссылочных и прилагаемых чертежей

Обозначение	Наименование	Примечание
	Ссылочные документы	
институт "ГИПРОНИИГАЗ" г.Саратов	Рекомендации по проектированию и строительству систем газоснабжения малых и средних городов и населенных пунктов сельской местности	
СП 62.13330.2011	Газораспределительные системы. Актуализированная редакция	
СП 124.13330.2012	Тепловые сети	
СП 131.13330.2012	Строительная климатология	
СНКК 23-302-2000	Энергетическая эффективность жилых и общественных зданий	

Условные обозначения и изображения

Условное обозначение	Наименование
	Газораспределительная станция (ГРС), ранее запроектированная
	Газорегуляционный пункт (ГРП), ранее запроектированный
	Газорегуляционный пункт (ГРП), существующий
	Шкафной газорегуляционный пункт (ШРП), существующий
	Газопровод высокого давления, ранее запроектированный
	Газопровод среднего давления подземный существующий
	Газопровод среднего давления подземный заменяемый
	Задвижка на газопроводе низкого давления, существующая
	Изменение диаметра газопровода
	Заглушка на газопроводе

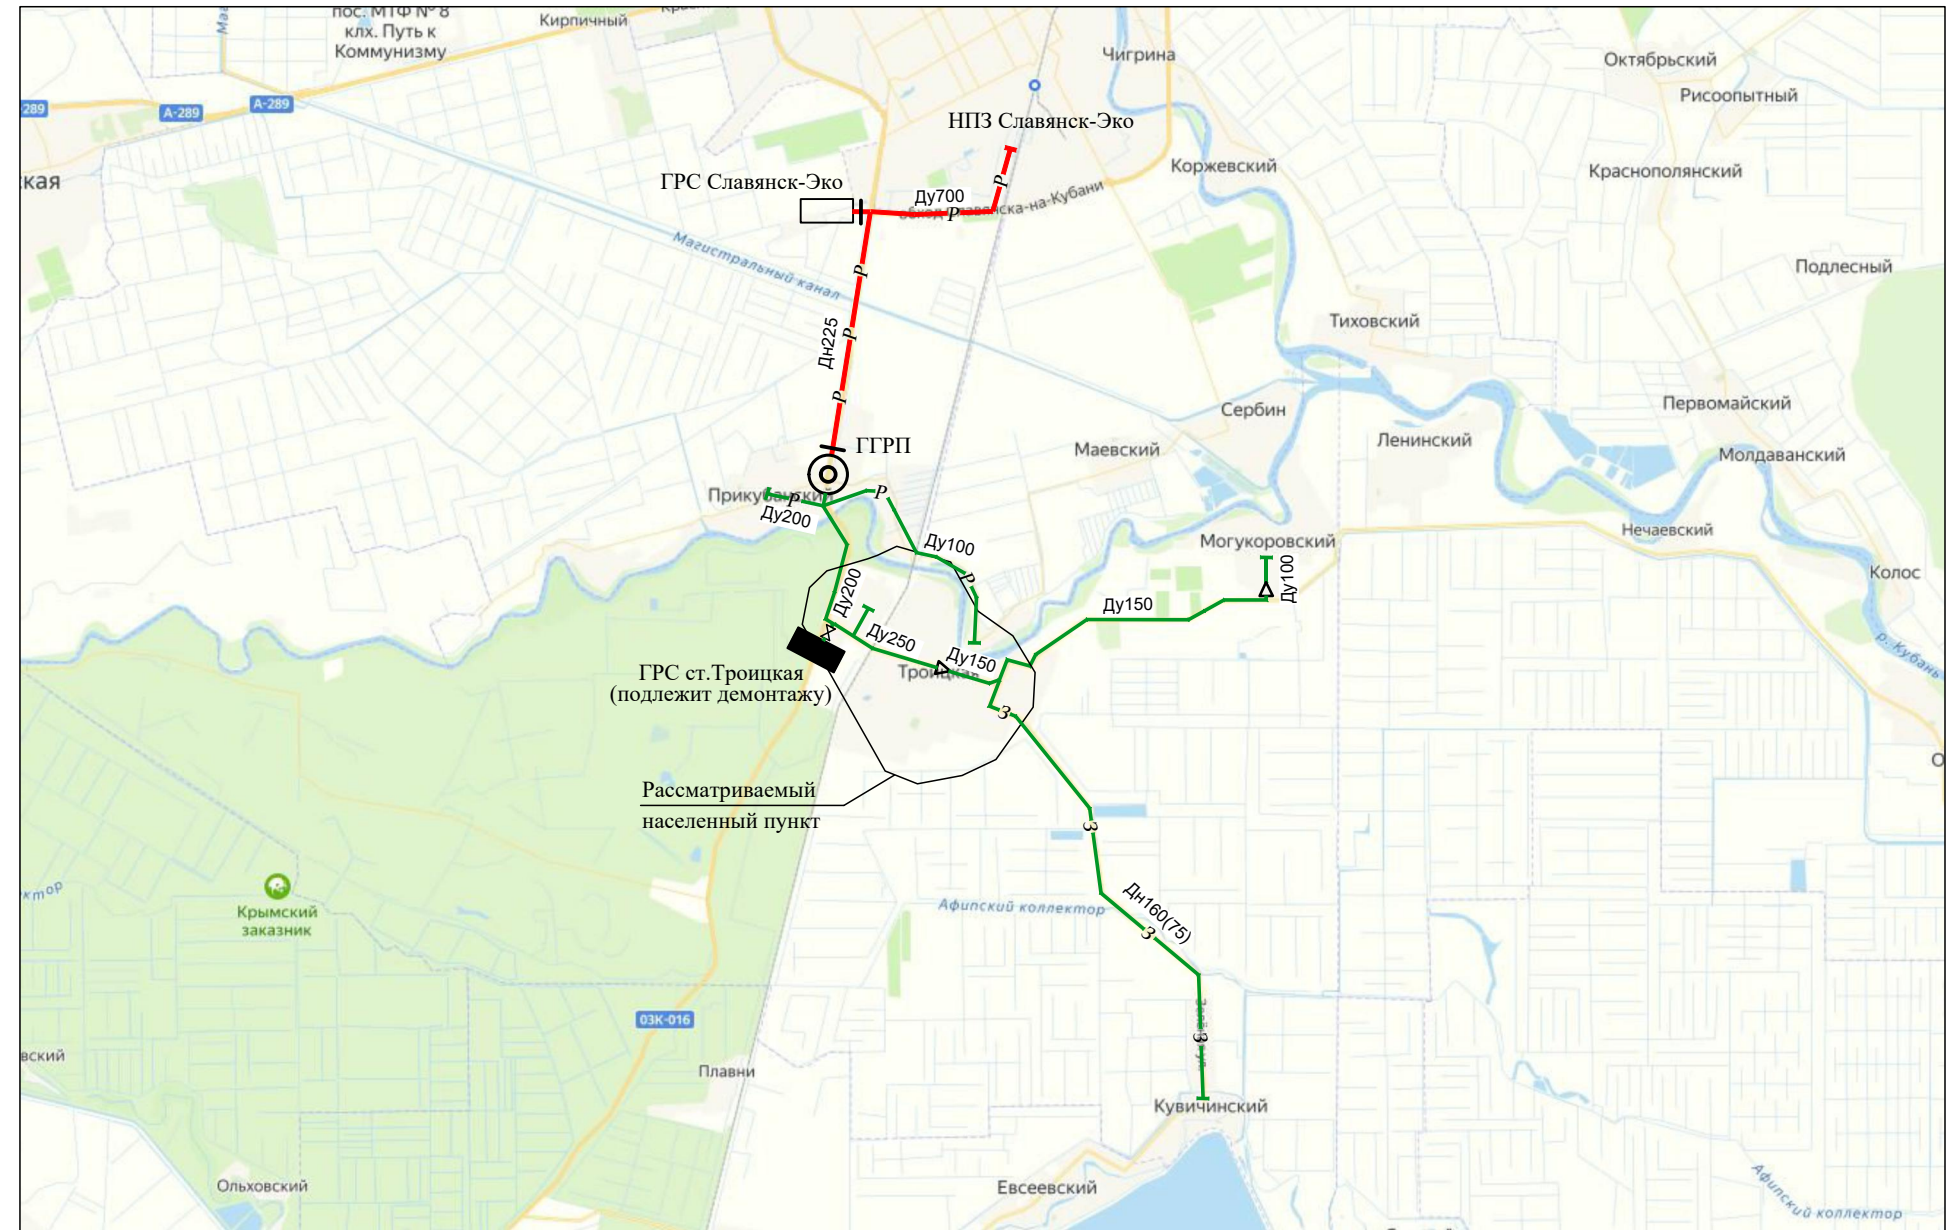

СОГ ЛАСОВАНО: И.контр. Инв. N подл. Подпись и дата. Взамен инв. N

2023-8-ГС					
Корректировка схемы газоснабжения ст. Троицкой Крымского района					
Изм.	К.уч.	Лист	№ док	Подпись	Дата
ГИП	Зверева				03.23
Инженер	Липко				03.23
Н.контр.	Зверева				03.23
				Стадия	Лист
				П	1
				Листов	5
Схема газоснабжения					
Общие данные. Ситуационный план Б/М				ИП Басhev А.Ф.	