


КАРТА ГРАДОСТРОИТЕЛЬНОГО ЗОНИРОВАНИЯ Х.ЗАПАДНЫЙ. М 1:10000

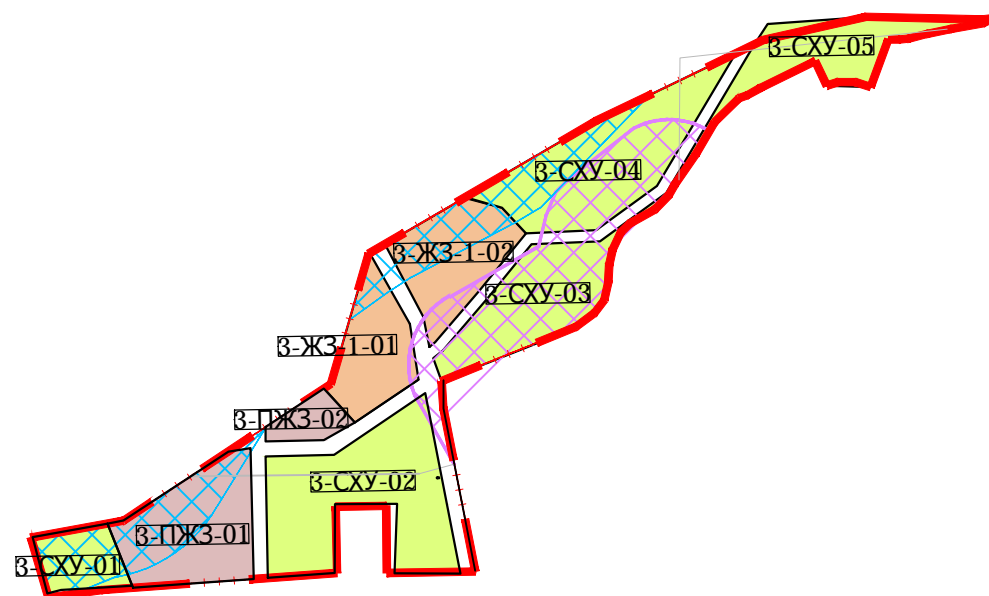

УСЛОВНЫЕ ОБОЗНАЧЕНИЯ

Границы

	Граница населенного пункта
	Граница зон
	Улицы и проезды

Территориальные зоны

	ЖЗ-1	Зона существующей индивидуальной жилой застройки
	ЖЗ-2	Зона застройки сезонного проживания
	ПЖЗ	Зона проектируемой жилой застройки
	СХУ	Зона сельскохозяйственного назначения - сельскохозяйственные угодья
	РЗ-3	Зона зеленых насаждений общего пользования водоохранного назначения
	АЗ	Зона водных территорий

Санитарно-защитные и охранные зоны

	Санитарно-защитная зона от производственных, сельскохозяйственных предприятий и объектов специального назначения
	Водоохранная зона
	Санитарно-защитная зона магистрального нефтепровода

Зона ограниченного использования

	Горный отвод месторождения полезных ископаемых
--	--

						15-32			
						ВНЕСЕНИЕ ИЗМЕНЕНИЙ В ПРАВИЛА ЗЕМЛЕПОЛЬЗОВАНИЯ И ЗАСТРОЙКИ ТРОИЦКОГО СЕЛЬСКОГО ПОСЕЛЕНИЯ КРЫМСКОГО РАЙОНА			
Изм.	Кол. уч.	Лист	№ док	Подп.	Дата	Х.ЗАПАДНЫЙ	Стадия	Лист	Листов
Директор	Сотников						П		
						КАРТА ГРАДОСТРОИТЕЛЬНОГО ЗОНИРОВАНИЯ Х.ЗАПАДНЫЙ. М 1:10000	ООО "Градпроект"		