


Ситуационный план М1:5000 (начало)

Условные обозначения и изображения

Условное обозначение	Наименование
	Газорегуляторный пункт (ГРП), существующий
	Газопровод среднего давления, существующий
	Газопровод низкого давления, существующий
	Газопровод низкого давления подземный проектируемый
	Задвижка на газопроводе среднего давления, существующая
	Задвижка на газопроводе низкого давления, существующая
	Заглушка на газопроводе низкого давления, проектируемая
	Объект газификации

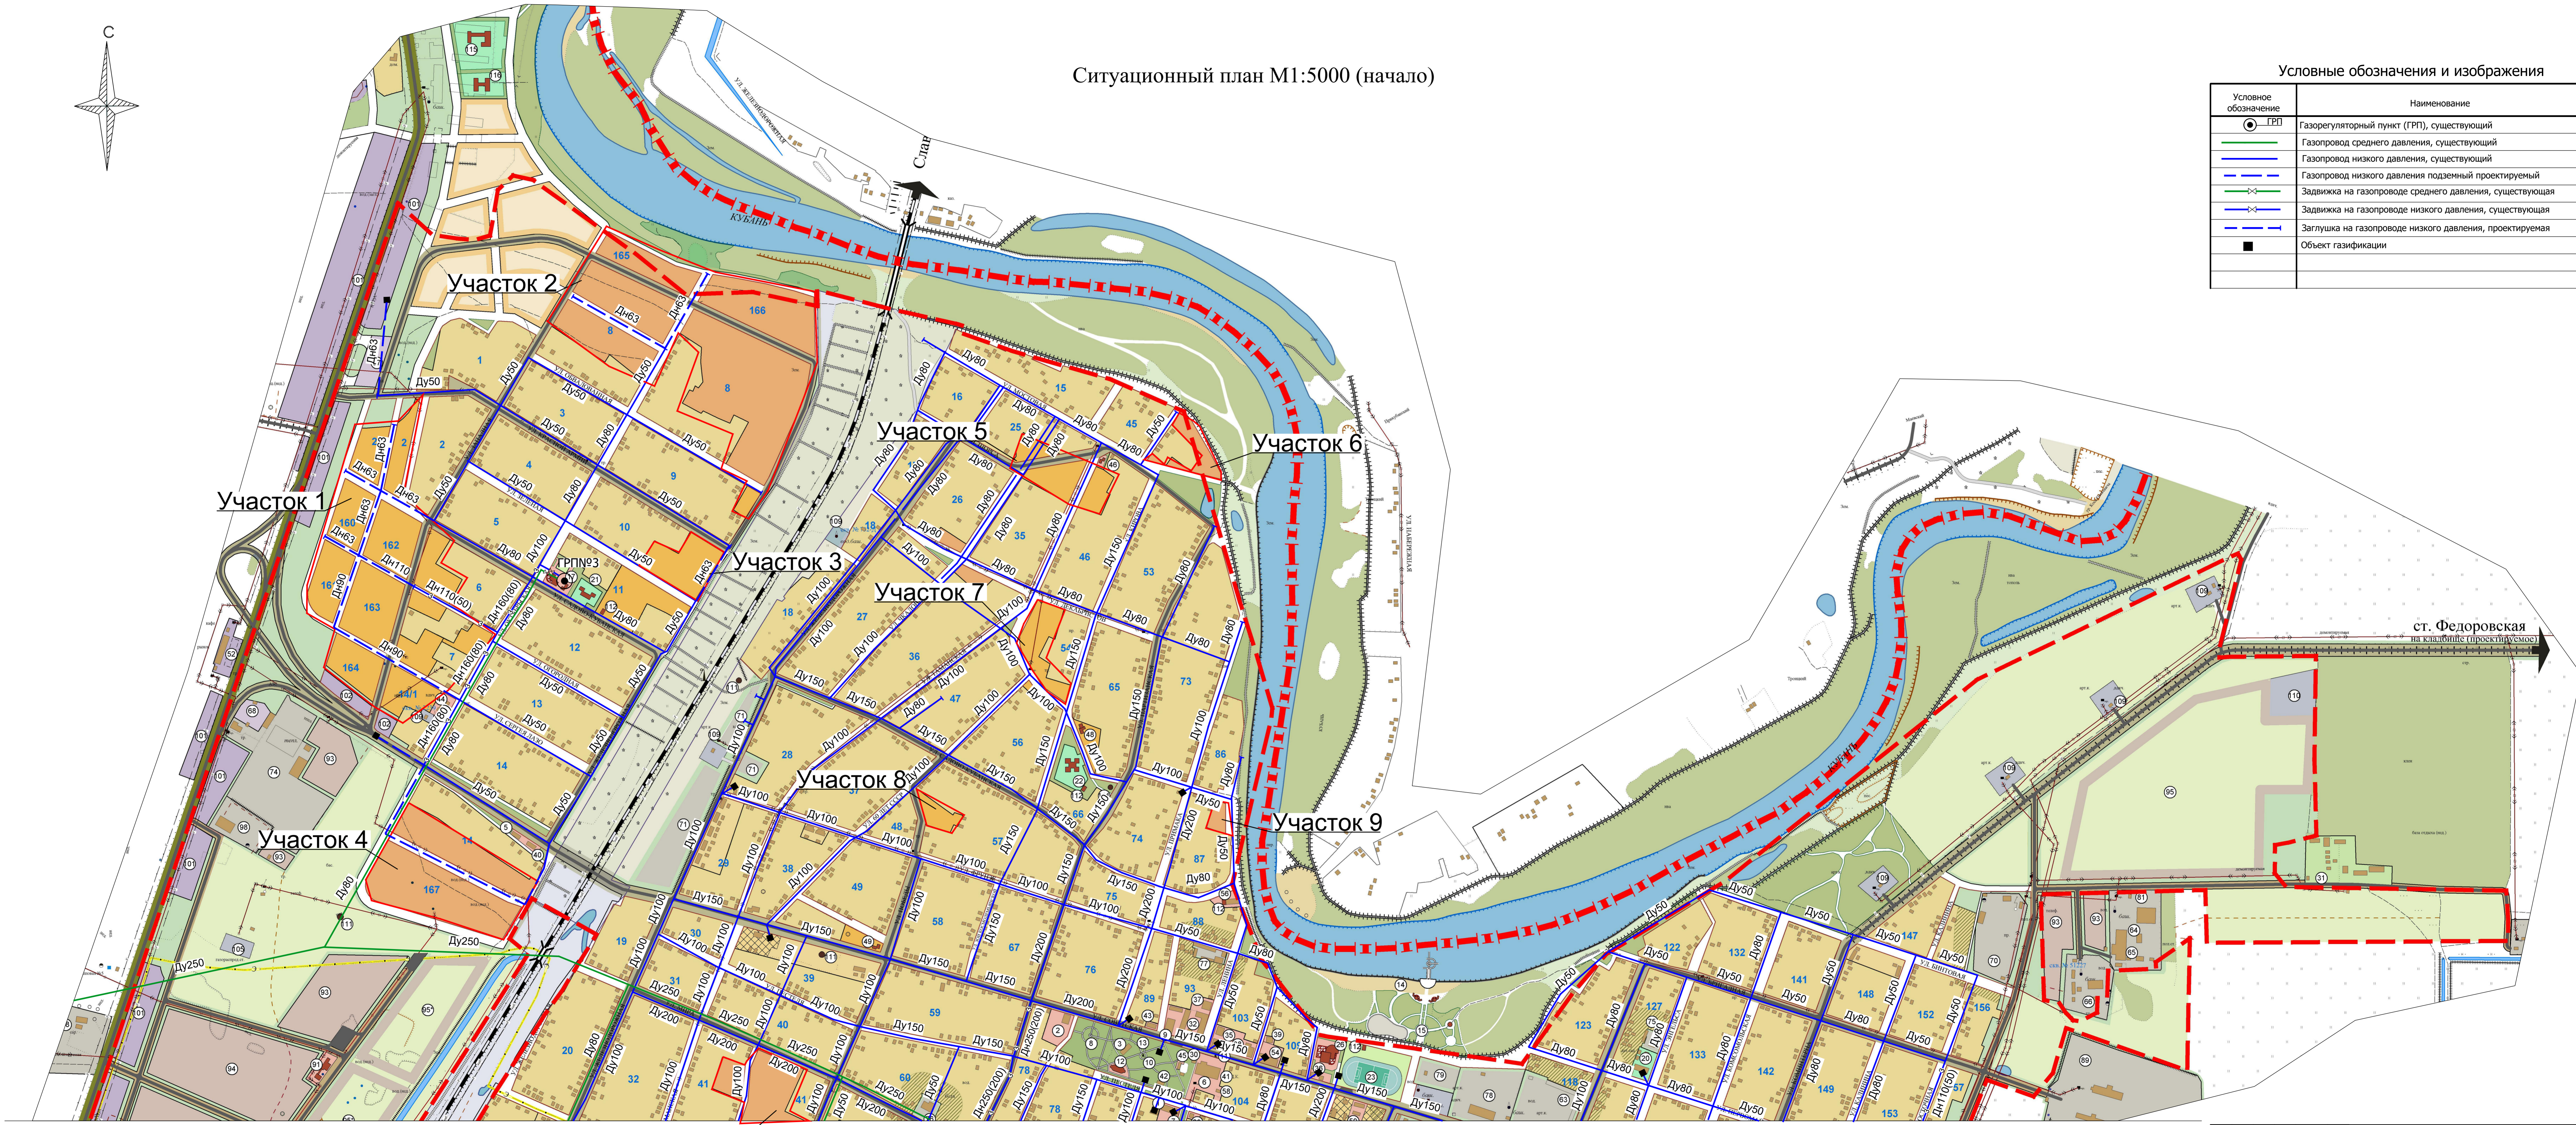

ст. Федоровская
на кладбище (проектируемая)

Участок 10 Линия совмещения с листом 3

2023-8-ГС

Корректировка схемы газоснабжения ст. Троицкой Крымского района					
Изм.	К.уч.	Лист	Резон	Подпись	Дата
1	Г.И.П.	Зверев			03.23
2	И.А.С.	Иванов			03.23
3	И.А.С.	Иванов			03.23
Ситуационный план М1:5000 (начало)					ИП Басшев А.Ф.

СОП ЛАСОБРАНД
Изм. № подл.
Подпись и дата
И.А.С.