


Ситуационный план М1:5000 (окончание)

Участок 10

Линия совмещения с листом 2

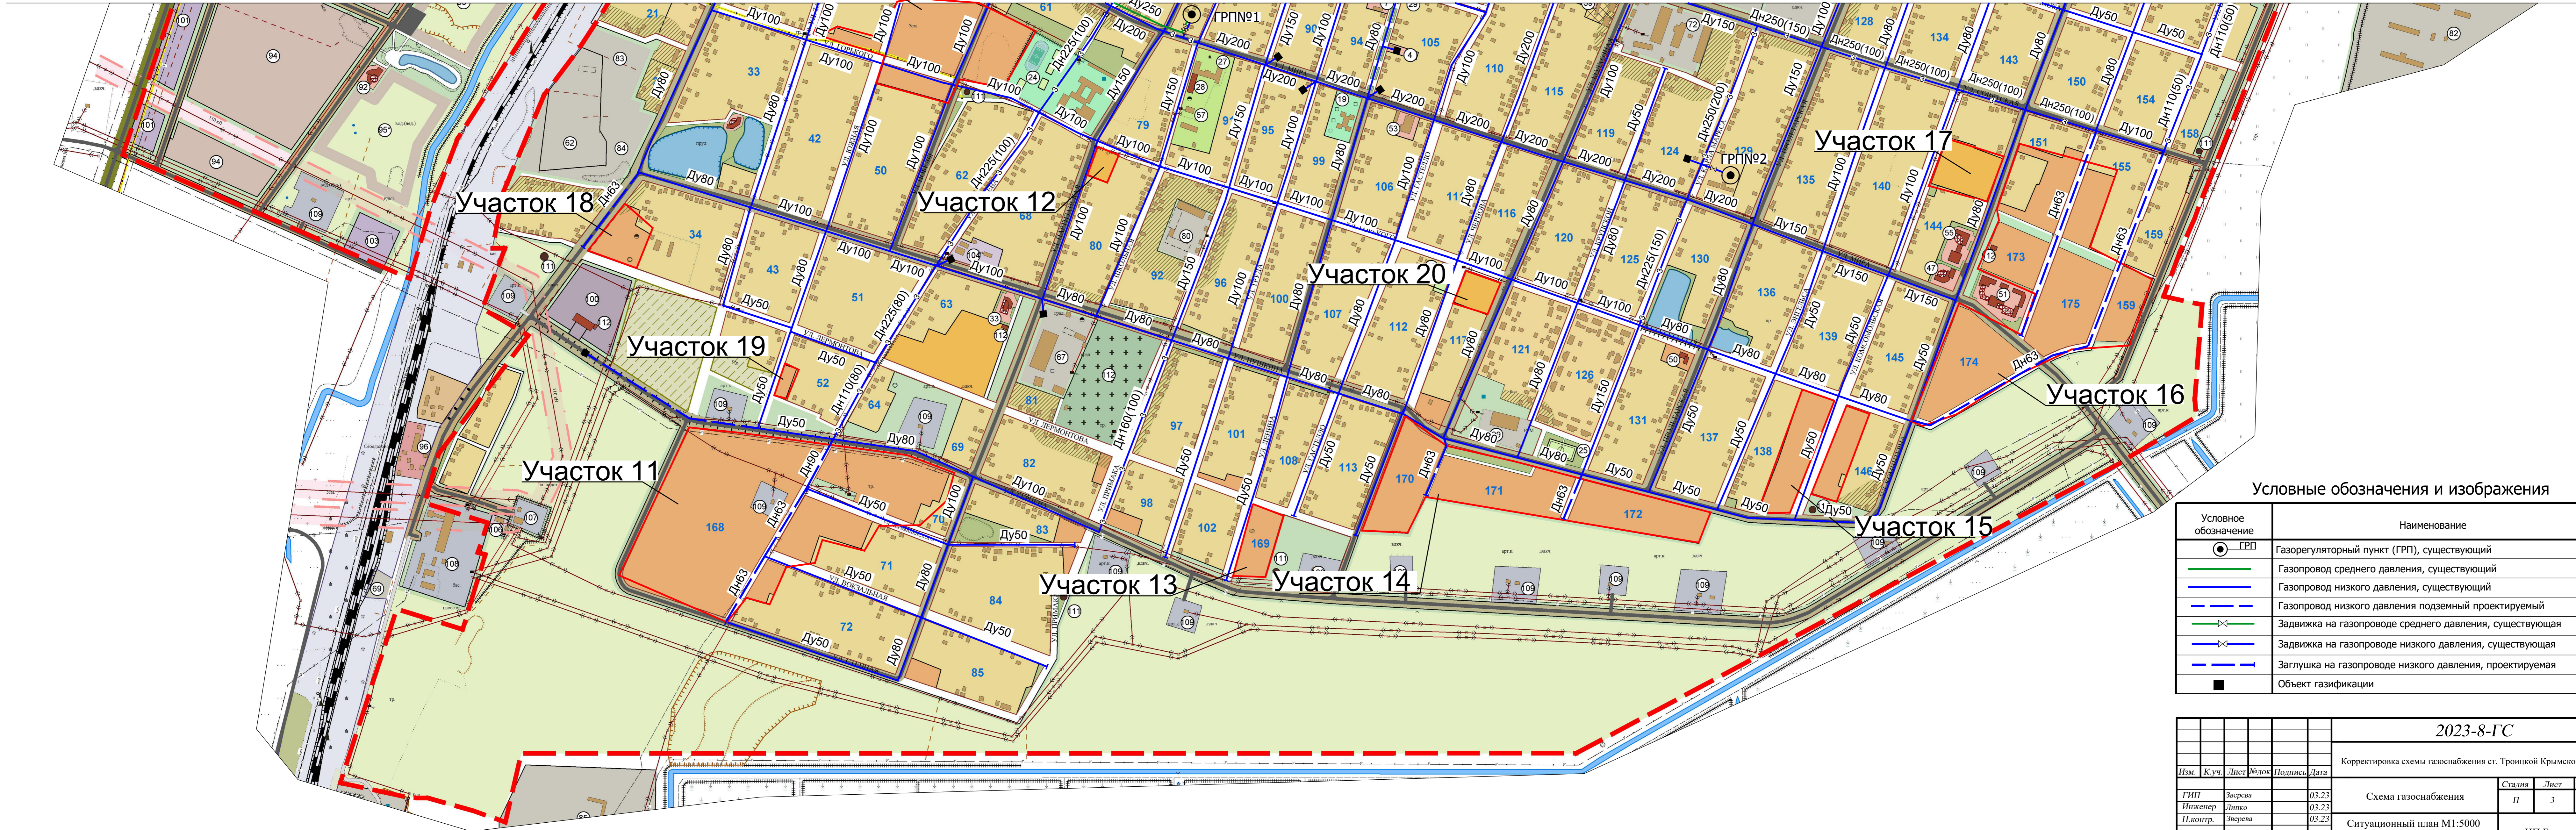

Условные обозначения и изображения

Условное обозначение	Наименование
	Газорегуляторный пункт (ГРП), существующий
	Газопровод среднего давления, существующий
	Газопровод низкого давления, существующий
	Газопровод низкого давления подземный проектируемый
	Задвижка на газопроводе среднего давления, существующая
	Задвижка на газопроводе низкого давления, существующая
	Заглушка на газопроводе низкого давления, проектируемая
	Объект газификации

2023-8-ГС					
Корректировка схемы газоснабжения ст. Троицкой Крымского района					
Изм.	К.уч.	Лист	Удочк	Подпись	Дата
ГИП	Зверева				03.23
Инженер	Линко				03.23
Н.контр.	Зверева				03.23
Схема газоснабжения					Стдия
Ситуационный план М1:5000 (окончание)					Лист
ИП Башев А.Ф.					Листов